



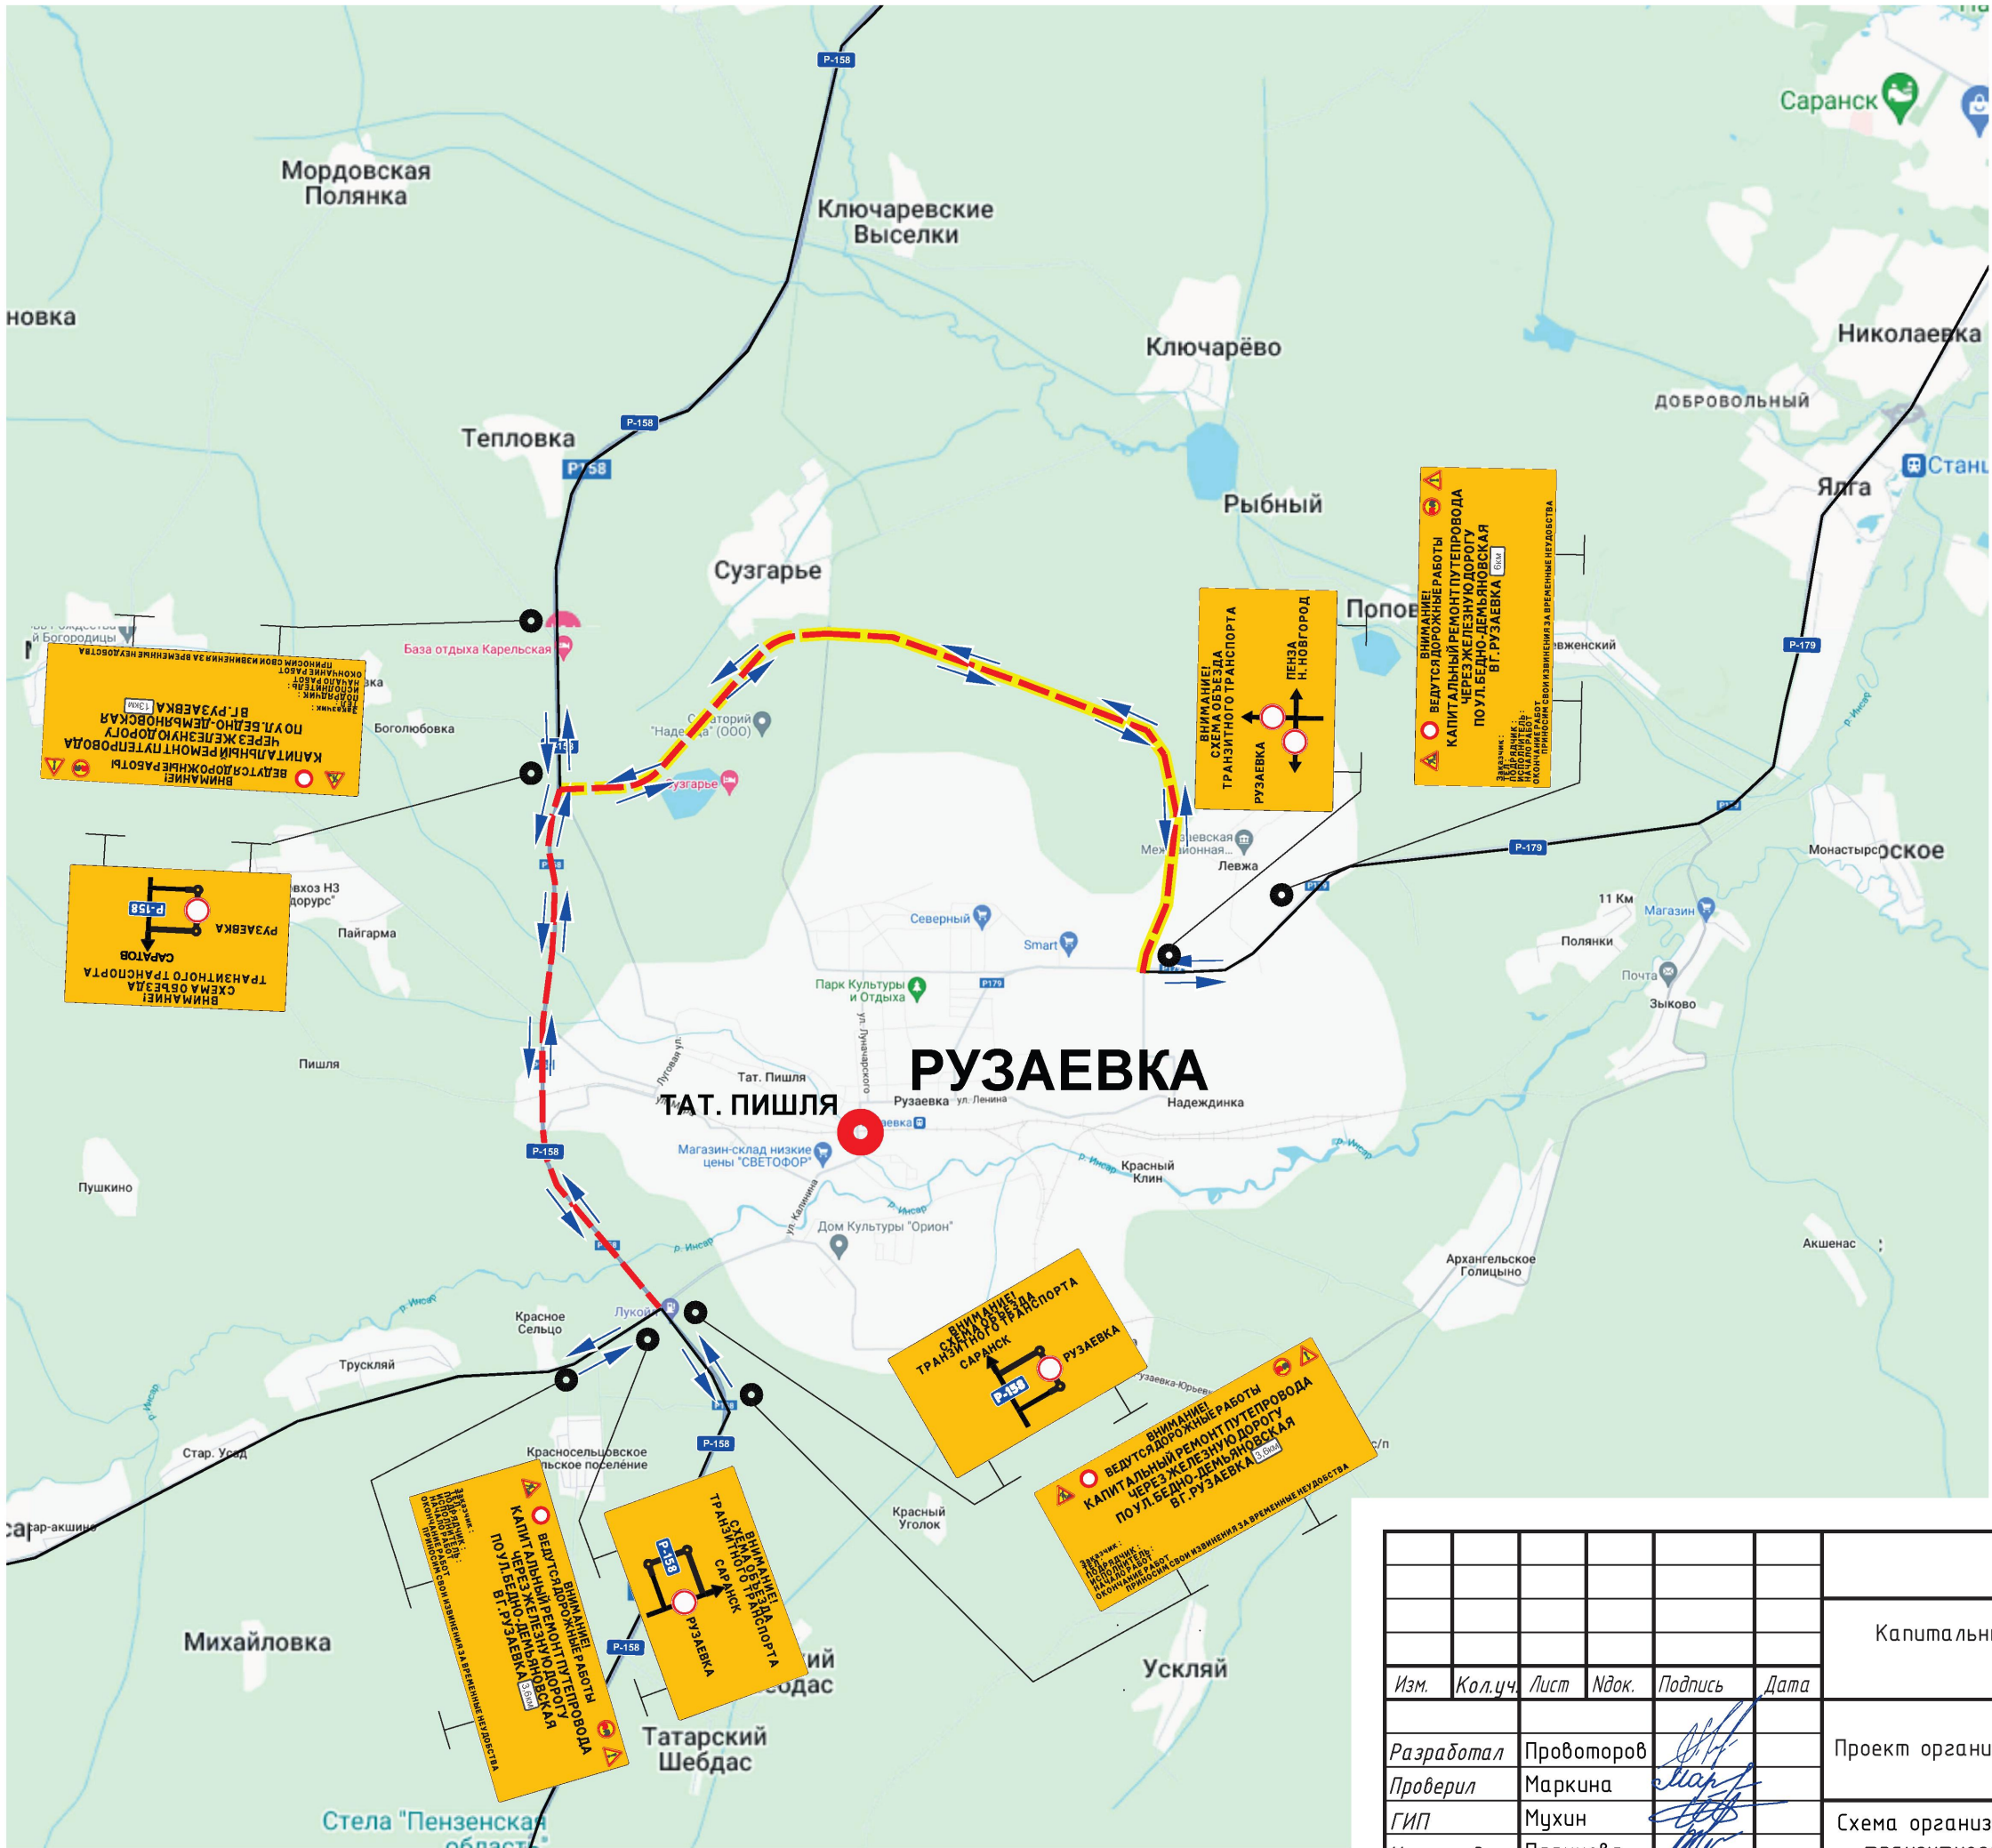

Условные обозначения:

- Направление движения транзитного транспорта
- Маршрут объезда транзитного транспорта на период производства работ
- Маршрут объезда транзитного транспорта на период производства работ по участку обхода г. Рузаевка
- Ремонтируемое сооружение

						ГК-2042-ПОДД-ГЧ.03.1			
						Капитальный ремонт путепровода через железную дорогу по ул. Бедно-Демьяновская в г. Рузаевка			
Изм.	Кол.уч.	Лист	Ндк.	Подпись	Дата	Проект организации дорожного движения	Стадия	Лист	Листов
Разработал	Провоторов						П		1
Проверил	Маркина								
ГИП	Мухин					Схема организации временного движения транзитного транспорта на период капитального ремонта путепровода	ООО "Мостдорпроект-плюс"		
Нач. отдела	Паринова								
Н.контр.	Агапова								

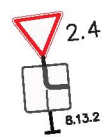

Условные обозначения:

- временная дорожная разметка



- временные дорожные знаки



- существующие дорожные знаки



- маршрут движения всех видов транспорта (в том числе общественного) на время капитального ремонта путепровода через железную дорогу по ул. Бедно-Демьяновская

Примечания:

1 Схема составлена в соответствии с ГОСТ Р 52289-2019 и ГОСТ Р 58350-2019.

2 Существующие дорожные знаки, находящиеся в зоне ремонтных работ и противоречащие схеме организации движения ремонтируемого участка должны быть зачехлены или демонтированы.

3 Размеры даны в метрах.

4 План движения местного транспорта на период капитального ремонта моста представлен на листе "ГК-2042-ПОДД-ГЧ.04" настоящего тома.

5 Дорожные знаки, в зоне ремонтных работ в пределах населенного пункта, друг от друга располагают на расстоянии не менее 15м согласно п.5.1.14 ГОСТ 52289-2019

6 Данная схема предназначена для движения местного транспорта, в т.ч. автобусного сообщения, служб скорой помощи и пожарной охраны.

						ГК-2042-ПОДД-ГЧ.03.2		
						Капитальный ремонт путепровода через железную дорогу по ул. Бедно-Демьяновская в г. Рузавка		
Изм.	Кол.уч.	Лист	Идент.	Подпись	Дата	Проект организации дорожного движения	Стадия	Лист
Разработал	Проверил	Гип	Нач.	И.контр.			Лист	Листов
Проверил	Маркина	Мухин	Парникова	Агапова		Схема организации движения локального транспорта на период капитального ремонта путепровода	000 "Мостдорпроект-плмс"	
И.контр.							1	